


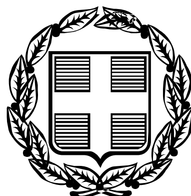

ΕΦΗΜΕΡΙΣ ΤΗΣ ΚΥΒΕΡΝΗΣΕΩΣ

ΤΗΣ ΕΛΛΗΝΙΚΗΣ ΔΗΜΟΚΡΑΤΙΑΣ

ΤΕΥΧΟΣ ΤΕΤΑΡΤΟ **Αρ. Φύλλου 1198**

10 Νοεμβρίου 2005

ΠΕΡΙΕΧΟΜΕΝΑ

ΑΠΟΦΑΣΕΙΣ

ΑΠΟΦΑΣΕΙΣ

Αριθμ. 2760 (1)

Κήρυξη ως αναδασωτέας εκτάσεως 4,400 στρεμμάτων, στη θέση «Κόντρου Νέγκρου» του Δημοτικού διαμερίσματος Αρχαγγέλου του Δήμου Εξαπλατάνου του Νομού Πέλλας.

Ο ΓΕΝΙΚΟΣ ΓΡΑΜΜΑΤΕΑΣ ΠΕΡΙΦΕΡΕΙΑΣ
ΚΕΝΤΡΙΚΗΣ ΜΑΚΕΔΟΝΙΑΣ

Έχοντας υπόψη:

1) Την παρ. 1 του άρθρου 24 και την παρ.3 του άρθρου 117 του Συντάγματος της χώρας.

2) Το άρθρο 5 του ν.3200/1955.

3) Τις δ/ξεις του ν.998/1979 «Περί προστασίας δασών και δασικών εν γένει εκτάσεων» και ειδικότερα:

α) του άρθρ. 41 παρ.1

β) του άρθρ. 38 παρ. 1

γ) του άρθρ. 70 όπως συμπληρώθηκε με το άρθρ. 12 παρ. 2 του ν.2040/1992 και αντικαταστάθηκε με την παράγραφο 5 του άρθρου του ν. 3208/2003.

4) Τις δ/γές του Υπ. Γεωργίας με αριθμ.:

α) 160417/1180/1980, β) 182447/3049/1980 γ) 154659/24.5.1982.

5) Τις διατάξεις του άρθρου 3 του ν. 2218/1994 «Περί ίδρυσης Νομαρχιακής αυτ/σης κ.λπ.» και τα άρθρα 4 παρ. 7 και 6 παρ. 7 του ν.2240/1994 «Συμπλήρωση διατάξεων για τη Νομ. αυτ/ση κ.λ.π.».

6) Το άρθρο 6 του ν.2503/1997 «Διοίκηση, οργάνωση, στελέχωση της Περιφέρειας κ.λ.π.».

7) Την με αριθμ. 5631/26.7.2000 (ΟΡΘΗ ΕΠΑΝΑΛΗΨΗ) απόφαση του Γενικού Γραμματέα Περιφέρειας Κεντρικής Μακεδονίας «Ορισμός εισηγητών και μεταβίβαση εξουσίας υπογραφής Μ.Ε.Γ.Γ.Π.Κ.Μ. κ.λ.π.».

8) Την υπ' αριθμ. 6730/4.10.2005 πρόταση του Δασαρχείου Αριδαίας περί κήρυξης αναδασωτέαςτης αναφερόμενης στο θέμα έκτασης, αποφασίζουμε:

Κηρύσσουμε ως αναδασωτέα Δημόσια δασική έκταση 4,400 στρ. (τεσσάρων στρεμμάτων και τετρακοσίων χιλιοστών του στρέμματος) δάσους, με σκοπό την αποκατάσταση της δασικής βλάστησης με φυσική και τεχνική αναδάσωση, η οποία βρίσκεται στη θέση «Κόντρου Νέγκρου», του Δημοτικού Διαμερίσματος Αρχαγγέλου, του Δήμου Εξαπλατάνου που διαπιστώθηκε ότι εκχερσώθηκε κατά την 8η Ιουλίου 2005. Η έκταση αυτή προσδιορίζεται από τα στοιχεία Α, Β, Γ, Δ, Α, όπως φαίνεται στο συνημμένο διάγραμμα και η θέση της είναι σημειωμένη στο απόσπασμα φύλλου χάρτη ΓΥΣ «ΣΚΡΑ» κλιμ. 1:50.000 τα οποία αποτελούν αναπόσπαστο μέρος της απόφασης αυτής και έχει όρια:

Ανατολικά: Με δάσος δρυός.

Δυτικά: Με δάσος δρυός - εκχερσωθείσα έκταση.

Βόρεια: Με δάσος δρυός - κερασώνας κατόχου Δρένου Διονυσίου.

Νότια: Με δάσος δρυός.

Η απόφαση αυτή να δημοσιευθεί στην Εφημερίδα της Κυβερνήσεως.

Έδεσσα, 7 Οκτωβρίου 2005

Με εντολή Γενικού Γραμματέας Περιφέρειας
Ο Προϊστάμενος της Δ/νσης Δασών Πέλλας
ΓΕΩΡΓΙΟΣ ΖΗΤΗΣ


ΤΟΠΟΓΡΑΦΙΚΟ ΔΙΑΓΡΑΜΜΑ

Της δασικής έκτασης που εκχερσώθηκε παράνομα από τον Δρένο Διονύσιο του Ιωάννη στη θέση «Κόντρου Νέγκρου» εμβαδού 4,400 στρεμμάτων, του Δημ. Δάσους Αρχαγγέλου του Δημ. Διαμερ. Αρχαγγέλου του Δήμου Εξαπλατάνου του Νομού Πέλλας

Κλίμακα: 1: 1000



ΕΘΝΙΚΟ ΤΥΠΟΓΡΑΦΕΙΟ
Για τεχνικούς λόγους στο σχεδιάγραμμα έγινε σμίκρυνση κατά ποσοστό 78 %

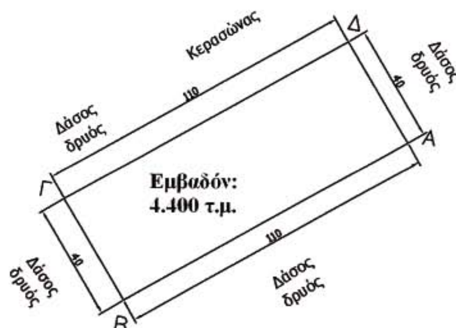

ΣΥΝΤΕΤΑΓΜΕΝΕΣ ΚΟΡΥΦΩΝ (ΕΓΣΑ)

Α: X=353514.2958 Y=4548838.8104
Β: X=353418.3201 Y=4548785.0640
Γ: X=353398.1653 Y=4548819.6151
Δ: X=353494.1379 Y=4548873.3669

ΧΑΡΤΗΣ ΕΥΡΥΤΕΡΗΣ ΠΕΡΙΟΧΗΣ
ΚΛΙΜΑΚΑ 1: 50.000



→ Θέση εκχέρσωσης – κατάληψης

ΘΕΩΡΗΘΗΚΕ	ΘΕΩΡΗΘΗΚΕ/ΕΛΕΓΧΘΗΚΕ	
Έδεσσα 7../10./2005	Αριδαία 4-10-2005	Αριδαία 4-10-2005
Ο Δ/ντής Δασών Πέλλας	Ο Δασάρχης Αριδαίας	Ο Συντάξας
Γεώργιος Ζήτης	Κων/νος Τζημόπουλος	Ιωάννης Ιωαννίδης
Δασολόγος	Δασολόγος	Δασολόγος





Αριθμ. 2759 (2)

Κήρυξη ως αναδασωτέας εκτάσεως 2,700 στρεμμάτων, στη θέση «Κόντρου Νέγκρου» του Δημοτικού διαμερίσματος Αρχαγγέλου του Δήμου Εξαπλατάνου του Νομού Πέλλας.

Ο ΓΕΝΙΚΟΣ ΓΡΑΜΜΑΤΕΑΣ ΠΕΡΙΦΕΡΕΙΑΣ
ΚΕΝΤΡΙΚΗΣ ΜΑΚΕΔΟΝΙΑΣ

Έχοντας υπόψη:

1) Την παρ. 1 του άρθρου 24 και την παρ. 3 του άρθρου 117 του Συντάγματος της χώρας.

2) Το άρθρο 5 του ν.3200/1955.

3) Τις δ/ξεις του ν.998/1979 «Περί προστασίας δασών και δασικών εν γένει εκτάσεων» και ειδικότερα:

α) του άρθρ. 41 παρ.1

β) του άρθρ. 38 παρ. 1

γ) του άρθρ.70 όπως συμπληρώθηκε με το άρθρ. 12 παρ.2 του ν.2040/1992 και αντικαταστάθηκε με το άρθρο 1 του ν. 3208/2003.

4) Τις δ/γές του Υπ. Γεωργίας με αριθμ.:

α) 160417/1180/1980, β) 182447/3049/1980 γ) 154659/24.5.1982.

5) Τις διατάξεις του άρθρου ν.2218/1994 «Περί ίδρυσης Νομαρχιακής αυτ/σης κ.λ.π.» και τα άρθρα 4 παρ. 7 και 6 παρ. 7 του ν.2240/1994 «Συμπλήρωση διατάξεων για τη Νομ. αυτ/ση κ.λπ.».

6) Του άρθρου 6 του ν.2503/1997 «Διοίκηση, οργάνωση, στελέχωση της Περιφέρειας κ.λ.π.»,

7) Την με αριθμ. 5631/26.7.2000(ΟΡΘΗ ΕΠΑΝΑΛΗΨΗ) απόφαση του Γενικού Γραμματέα Περιφέρειας Κεντρικής Μακεδονίας «Ορισμός εισηγητών και μεταβίβαση εξουσίας υπογραφής Μ.Ε.Γ.Γ.Π.Κ.Μ ... κ.λ.π.».

8) Την υπ' αριθμ. 6731/4.10.2005 πρόταση του Δασαρχείου Αριδαίας περί κήρυξης αναδασωτέας της αναφερόμενης στο θέμα έκτασης, αποφασίζουμε:

Κηρύσσουμε ως αναδασωτέα Δημόσια δασική έκταση 2,700 στρ. (δύο στρεμμάτων και επτακοσίων χιλιοστών του στρέμματος) δάσους, με σκοπό την αποκατάσταση της δασικής βλάστησης με φυσική και τεχνική αναδάσωση, η οποία βρίσκεται στη θέση «Κόντρου Νέγκρου», του Δημοτικού Διαμερίσματος Αρχαγγέλου, του Δήμου Εξαπλατάνου που διαπιστώθηκε ότι εκχερσώθηκε κατά την 8η Ιουλίου 2005. Η έκταση αυτή προσδιορίζεται από τα στοιχεία Α, Β, Γ, Δ, Ε, Ζ, Α, όπως φαίνεται στο συνημμένο διάγραμμα και η θέση της είναι σημειωμένη στο απόσπασμα φύλλου χάρτη ΓΥΣ «ΣΚΡΑ» κλιμ. 1:50.000 τα οποία αποτελούν αναπόσπαστο μέρος της απόφασης αυτής και έχει όρια:

Ανατολικά: Με δάσος δρυός - εκχερσωθείσα έκταση.

Δυτικά: Με δάσος δρυός.

Βόρεια: Με δάσος δρυός - καστανοτεμάχιο κατόχου Τόντα Αθανασίου.

Νότια: Με δάσος δρυός.

Η απόφαση αυτή να δημοσιευθεί στην Εφημερίδα της Κυβερνήσεως.

Έδεσσα, 7 Οκτωβρίου 2005

Με εντολή Γενικού Γραμματέας Περιφέρειας
Ο Προϊστάμενος της Δ/νσης Δασών Πέλλας
ΓΕΩΡΓΙΟΣ ΖΗΤΗΣ

ΤΟΠΟΓΡΑΦΙΚΟ ΔΙΑΓΡΑΜΜΑ

Της δασικής έκτασης που εκχερσώθηκε παράνομα από τον Τόντα Αθανάσιου του Θεοδώρου στη θέση «Κόντρου Νέγκρου» εμβαδού 2,700 στρεμμάτων, του Δημ. Δάσους Αρχαγγέλου του Δημ. Διαμερ. Αρχαγγέλου του Δήμου Εξαπλατάνου του Νομού Πέλλας

Κλίμακα: 1: 1500

ΣΥΝΤΕΤΑΓΜΕΝΕΣ ΚΟΡΥΦΩΝ (ΕΓΣΑ)

Α:	X=353514.2958	Y=4548838.8104
Β:	X=353461.9454	Y=4548809.4942
Γ:	X=353441.7892	Y=4548844.0477
Δ:	X=353483.6666	Y=4548867.5022
Ε:	X=353471.0715	Y=4548889.0975
Ζ:	X=353481.5412	Y=4548894.9614

ΕΘΝΙΚΟ ΤΥΠΟΓΡΑΦΕΙΟ
Για τεχνικούς λόγους στο σχεδιάγραμμα έγινε σμίκρυνση κατά ποσοστό 78 %

ΧΑΡΤΗΣ ΕΥΡΥΤΕΡΗΣ ΠΕΡΙΟΧΗΣ

ΚΛΙΜΑΚΑ 1: 50.000

→ Θέση εκχέρσωσης

ΘΕΩΡΗΘΗΚΕ
Έδεσσα 7/10/2005
Ο Δ/ντής Δασών Πέλλας
Γεώργιος Ζήτης
Δασολόγος

ΘΕΩΡΗΘΗΚΕ/ΕΛΕΓΧΘΗΚΕ
Αριδαία 4-10-2005
Ο Δασάρχης Αριδαίας
Κων/νος Τζημόπουλος
Δασολόγος

Αριδαία 4-10-2005
Ο Συντάξας
Ιωάννης Ιωαννίδης
Δασολόγος

Αριθμ. 2742 (3)

Κήρυξη ως αναδασωτέων δύο τμημάτων εκτάσεως 8,200 και 4,850 στρεμμάτων αντίστοιχα στη θέση «Τρύπιος Βράχος» του Δημοτικού διαμερίσματος Νέας Ζωής του Δήμου Σκύδρας του Νομού Πέλλας.

Ο ΓΕΝΙΚΟΣ ΓΡΑΜΜΑΤΕΑΣ ΠΕΡΙΦΕΡΕΙΑΣ
ΚΕΝΤΡΙΚΗΣ ΜΑΚΕΔΟΝΙΑΣ

Έχοντας υπόψη:

1) Την παρ. 1 του άρθρου 24 και την παρ. 3 του άρθρου 117 του Συντάγματος της χώρας.

2) Το άρθρο 5 του ν.3200/1955.

3) Τις δ/ξεις του ν.998/1979 «Περί προστασίας δασών και δασικών εν γένει εκτάσεων» και ειδικότερα:

α) του άρθρ. 41 παρ.1

β) του άρθρ. 38 παρ. 1

γ) του άρθρ. 70 όπως συμπληρώθηκε με το αρθρ. 12 παρ.2 του ν.2040/1992 και αντικαταστάθηκε με την παράγραφο 5 του άρθρου του ν.3208/2003.

4) Τις δ/γές του Υπ. Γεωργίας με αριθμ.:

α)160417/1180/1980, β) 182447/3049/1980 γ) 154659/ 24.5.1982.

5) Τις διατάξεις του ν.2218/1994 «Περί ίδρυσης Νομαρχιακής αυτ/σης κ.λ.π.» και τα άρθρα 4 παρ. 7 και 6 παρ. 7 του ν.2240/1994 «Συμπλήρωση διατάξεων για τη Νομ. αυτ/ση κ.λ.π.».

6) Το άρθρο ν.2503/1997 «Διοίκηση, οργάνωση, στελέχωση της Περιφέρειας κ.λ.π.».

7) Την με αριθμ. 5631/26.7.2000(ΟΡΘΗ ΕΠΑΝΑΛΗΨΗ) απόφαση του Γενικού Γραμματέα Περιφέρειας Κεντρικής Μακεδονίας «Ορισμός εισηγητών και μεταβίβαση εξουσίας υπογραφής Μ.Ε.Γ.Γ.Π.Κ.Μ ... κ.λ.π.».

8) Την υπ' αριθμ. 6321/6.10.2005 πρόταση του Δασαρχείου Έδεσσας περί κήρυξης αναδασωτέας της αναφερόμενης στο θέμα έκτασης, αποφασίσουμε:

Κηρύσσουμε ως αναδασωτέα Δημοτική εποικιστική δασική έκταση δύο τμημάτων δάσους, το μεν πρώτο τμήμα 8,200 στρ. (οκτώ στρεμμάτων και διακοσίων χιλιοστών του στρέμματος), το δε δεύτερο τμήμα 4,850 στρ. (τεσσάρων στρεμμάτων και οκτακοσίων πενήντα χιλιοστών του στρέμματος), με σκοπό την αποκατάσταση της δασικής βλάστησης με φυσική και τεχνική αναδάσωση, τα οποία βρίσκονται στη θέση «Τρύπιος Βράχος», του Δημοτικού Διαμερίσματος Ν. Ζωής, του Δήμου Σκύδρας που διαπιστώθηκε ότι εκχερσώθηκαν κατά την 30η Σεπτεμβρίου 2005.

Η εκτάσεις αυτές προσδιορίζονται από τα στοιχεία 1, 2, 3,....., 18, 19, 1 για το πρώτο τμήμα και 20, 21, 22......, 31, 32, 20, για το δεύτερο τμήμα αντίστοιχα, όπως φαίνονται στο συνημμένο διάγραμμα και η θέση τους είναι σημειωμένη στο απόσπασμα φύλλου χάρτη ΓΥΣ «ΕΔΕΣΣΑ» κλιμ. 1:50.000 τα οποία αποτελούν αναπόσπαστο μέρος της απόφασης αυτής και έχουν όρια:

Πρώτο Τμήμα

Ανατολικά: Με δημοτικό δάσος - δασική έκταση.

Δυτικά: Με αγροτεμάχια.

Βόρεια: Με αγροτεμάχια.

Νότια: Με αγροτεμάχια.

Δεύτερο Τμήμα

Ανατολικά: Με δημοτική δασική έκταση.

Δυτικά: Με αγροτεμάχια.

Βόρεια: Με αγροτεμάχια.


Νότια: Με αγροτεμάχια.

Η απόφαση αυτή να δημοσιευθεί στην Εφημερίδα της Κυβερνήσεως.

Έδεσσα, 7 Οκτωβρίου 2005


Με εντολή Γενικού Γραμματέας Περιφέρειας
Ο Προϊστάμενος της Δ/νσης Δασών Πέλλας
ΓΕΩΡΓΙΟΣ ΖΗΤΗΣ

ΤΟΠΟΓΡΑΦΙΚΟ ΔΙΑΓΡΑΜΜΑ ΔΑΣΙΚΗΣ ΕΚΤΑΣΗΣ
ΠΟΥ ΕΚΧΕΡΣΩΘΗΚΕ ΑΠΟ ΤΗΝ ΕΤΑΙΡΕΙΑ ΛΑΤΟΜΕΙΑ ΣΩΤΗΡΑΣ Α.Ε.
ΣΤΗΝ ΘΕΣΗ "ΤΡΥΠΙΟΣ ΒΡΑΧΟΣ" ΣΤΟ ΔΑΣΟΣ Ν. ΖΩΗΣ
Σημεία 1-19 (εμβαδού :8,2 στρ.) και 20-32 (εμβαδού: 4,85 στρ.)

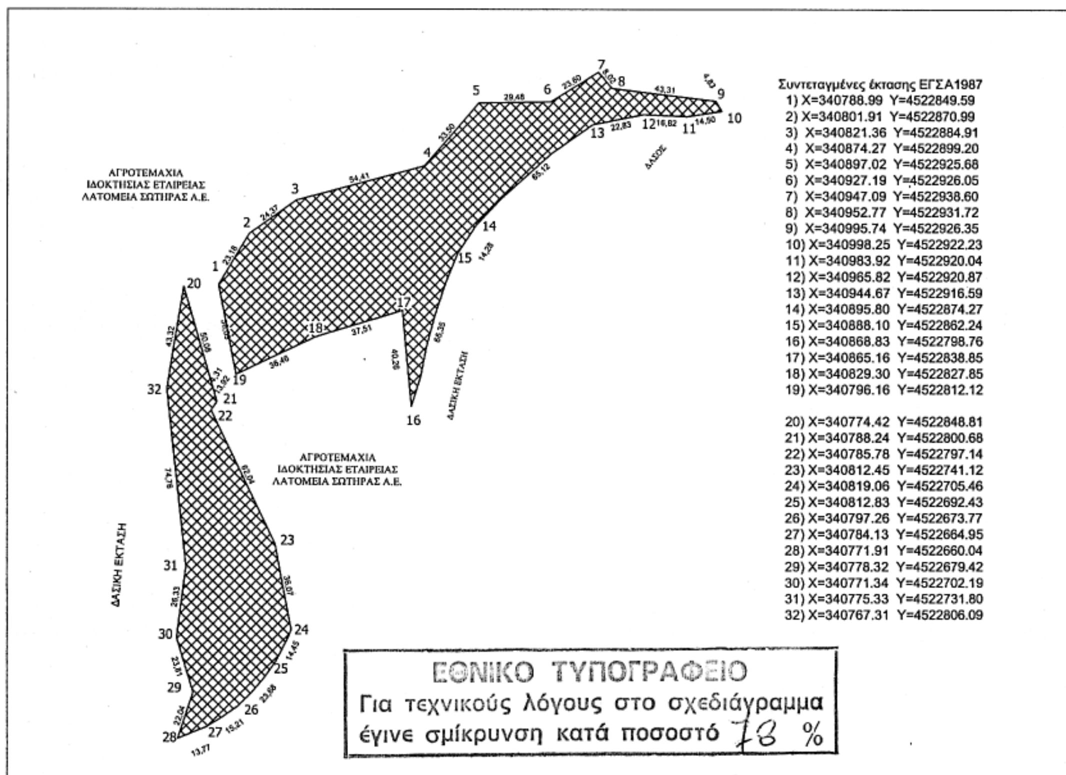


Εκταση που εκχερσώθηκε
και καταλήφθηκε

ΧΑΡΤΗΣ ΠΡΟΣΑΝΑΤΟΛΙΣΜΟΥ
Κλιμ. 1:50.000 Φύλλο ΕΔΕΣΣΑ

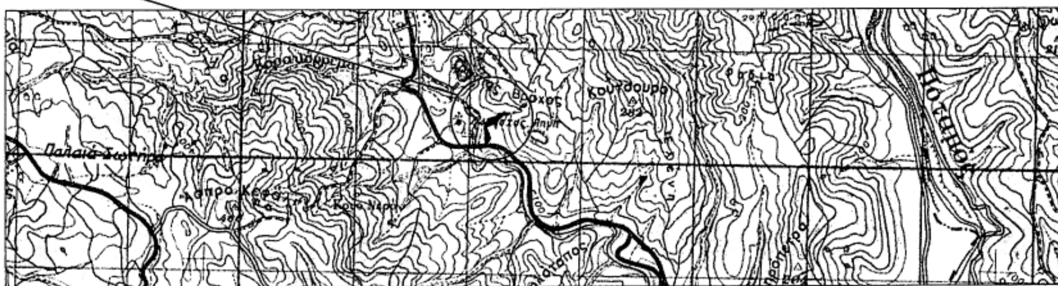



ΕΔΕΣΣΑ 6-10-2005
Ο ΠΡΟΪΣΤΑΜΕΝΟΣ
ΔΑΣΑΡΧΕΙΟΥ ΕΔΕΣΣΑΣ
Δημήτριος Θ. Κάλφας
Δασολόγος

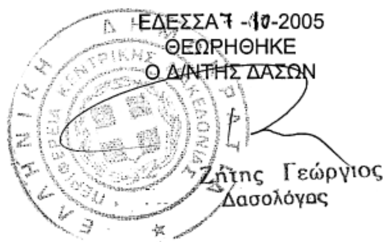

ΕΔΕΣΣΑ 7-10-2005
ΘΕΩΡΗΘΗΚΕ
Ο Δ/ΝΤΗΣ ΔΑΣΩΝ
Ζήτης Γεώργιος
Δασολόγος

ΕΔΕΣΣΑ 6-10-2005
Ο ΣΥΝΤΑΚΤΗΣ

ΣΩΤΗΡΗΣ ΝΤΙΝΟΠΟΥΛΟΣ
ΔΑΣΟΛΟΓΟΣ

Αριθμ. 29/21322/ΠΣΚ/499 (4)

Τροποποίηση Ρυμοτομικού Σχεδίου πόλεως στο Ο.Τ. 133 του Δήμου Εύοσμου Νομού Θεσσαλονίκης.

Ο ΝΟΜΑΡΧΗΣ ΘΕΣΣΑΛΟΝΙΚΗΣ

Έχοντας υπόψη:

1. Τις διατάξεις των άρθρων 152, 153 και 154 και 362 του π.δ. της 14/27.7.1999 «Κώδικας Βασικής Πολεοδομικής Νομοθεσίας», (ΦΕΚ 580/Δ) όπως ισχύουν.

2. Τις διατάξεις του άρθρου 29 του ν.2831/2000 «τροποποίηση των διατάξεων του ν.1577/1985 (Γενικός Οικοδομικός Κανονισμός) και άλλες πολεοδομικές διατάξεις» όπως αντικαταστάθηκαν με το άρθρο 10 του ν.3044/2002 «Μεταφορά Συντελεστή Δόμησης κ.λπ.» (ΦΕΚ 197 Α).

3. Το π.δ. 30/1996 «Κώδικας Νομαρχιακής Αυτοδιοίκησης» (ΦΕΚ 21 Α) και ιδίως το άρθρο 63 για την αναπλήρωση των Νομαρχών.

4. Την υπ' αριθμ. 21/31.3.1995 Απόφαση του Νομαρχιακού Συμβουλίου Θεσσαλονίκης «Οργανισμός Εσωτερικής Υπηρεσίας της Νομαρχιακής Αυτοδιοίκησης Θεσσαλονίκης» (ΦΕΚ 392/Β/11.4.1995) όπως ισχύει.

5. Την υπ' αριθμ. 10/1803/25.1.2005 απόφαση Νομάρχη Θεσσαλονίκης «Παροχή εξουσιοδότησης για υπογραφή εγγράφων με «ΕΝΤΟΛΗ ΝΟΜΑΡΧΗ» από τον Αντινομάρχη Αβραμίδη Ευστάθιο».

6. Την με αριθμό 952/2004 Απόφαση του Δημοτικού Συμβουλίου Ευόσμου

7. Την με αριθμό 113 (συνεδρία- 17η της 20.9.2005) Πράξη του Συμβουλίου Χωροταξίας Οικισμού και Περιβάλλοντος μετά την από 12.9.2005 εισήγηση του Τμήματος Πολεοδομικών Σχεδίων και Κανόνων της Δ/νσης Πολεοδομίας Θεσσαλονίκης.

8. Τις διατάξεις του άρθρου 90 του «Κώδικα Νομοθεσίας για την Κυβέρνηση και τα Κυβερνητικά Όργανα», που κυρώθηκε με το άρθρο πρώτο του π.δ/τος 63/2004 (Α΄ 98) και τη διαπίστωση ότι η υπό έγκριση ρύθμιση δεν περιλαμβάνει διατάξεις κανονιστικού χαρακτήρα συνεπεγόμενες δαπάνη σε βάρος του Κρατικού Προϋπολογισμού ή του Δήμου Ευόσμου.

9. Τη διαπίστωση ότι η εγκρινόμενη ρύθμιση τηρεί τις προϋποθέσεις που θέτει η παρ. 4 του άρθρου 29 του ν.2831/2002 όπως ισχύει, αποφασίζουμε:


1. Εγκρίνεται η Τροποποίηση του Ρυμοτομικού Σχεδίου πόλεως Ευόσμου Νομού Θεσσαλονίκης στο Ο.Τ. 133/133α με την κατάργηση της εσωτερικής στοάς της καθέτου στην οδό Ιβήρων, όπως εικονίζεται στο τοπογραφικό διάγραμμα κλίμακας 1:500, που θεωρήθηκε από τον προϊστάμενο της Δ/νσης Πολεοδομίας Θεσσαλονίκης και συνοδεύει την παρούσα.

Η ισχύς της παρούσας να αρχίσει από τη δημοσίευσή της.

Η απόφαση αυτή και το διάγραμμα που την συνοδεύει να δημοσιευθούν στην Εφημερίδα της Κυβερνήσεως.

Θεσσαλονίκη, 7 Οκτωβρίου 2005

Ο Νομάρχης κ.α.α.
Ο Αντινομάρχης
ΕΥΣΤΑΘΙΟΣ ΑΒΡΑΜΙΔΗΣ

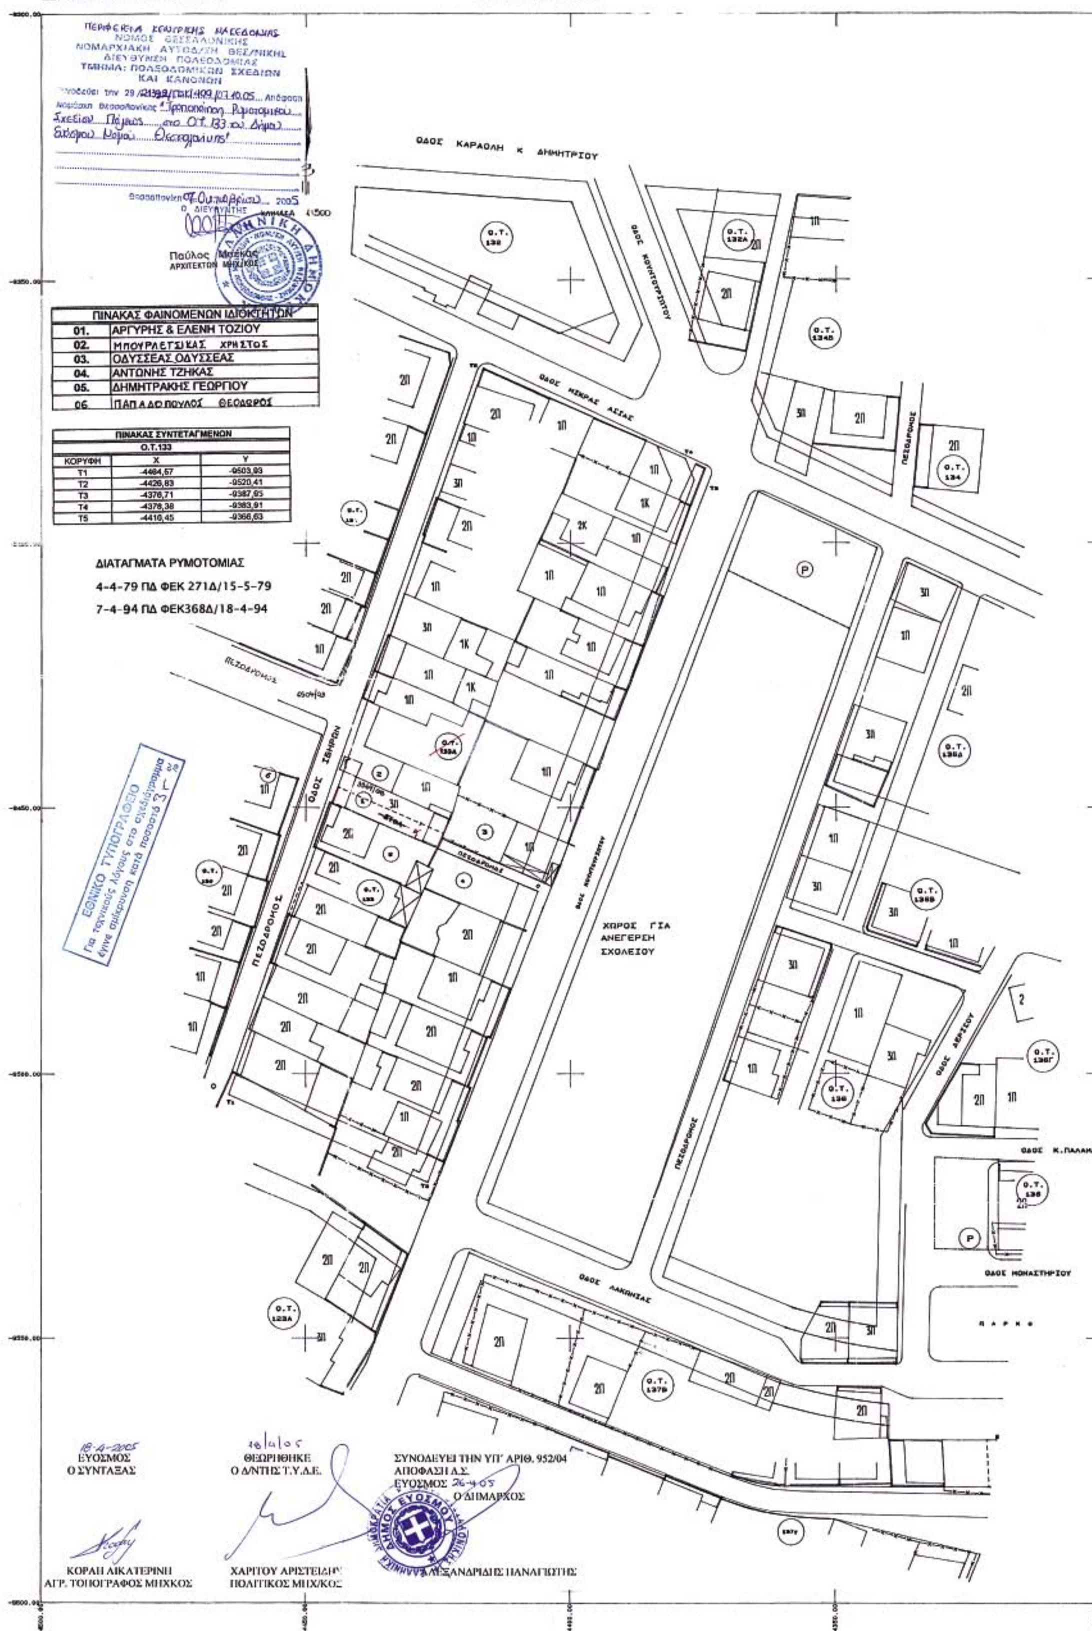
ΝΟΜΟΣ ΘΕΣΣΑΛΟΝΙΚΗΣ
ΔΗΜΟΣ ΕΥΟΣΜΟΥ
ΤΡΟΠΟΠΟΙΗΣΗ ΡΥΜΟΤΟΜΙΚΟΥ ΣΧΕΔΙΟΥ
ΣΤΟ Ο.Τ. 133
Φ = 40° 45΄
Λ = -0° 45΄
ΚΛΙΜΑΚΑ 1:500
Παύλος Μπέκος
ΑΡΧΙΤΕΚΤΩΝ ΜΗΧ/ΚΟΣ
ΠΙΝΑΚΑΣ ΦΑΙΝΟΜΕΝΩΝ ΙΔΙΟΚΤΗΤΩΝ
01. ΑΡΓΥΡΗΣ & ΕΛΕΝΗ ΤΟΖΙΟΥ
02. ΜΠΟΥΡΛΕΤΣΙΚΑΣ ΧΡΗΣΤΟΣ
03. ΟΔΥΣΣΕΑΣ ΟΔΥΣΣΕΑΣ
04. ΑΝΤΩΝΗΣ ΤΖΗΚΑΣ
05. ΔΗΜΗΤΡΑΚΗΣ ΓΕΩΡΓΙΟΥ
06. ΠΑΠΑΔΟΠΟΥΛΟΣ ΘΕΟΔΩΡΟΣ
ΠΙΝΑΚΑΣ ΣΥΝΤΕΤΑΓΜΕΝΩΝ
Ο.Τ.133
ΚΟΡΥΦΗ X Y
T1 -4464,57 -9503,93
T2 -4426,83 -9520,41
T3 -4376,71 -9387,95
T4 -4378,38 -9383,91
T5 -4410,45 -9366,63
ΔΙΑΤΑΓΜΑΤΑ ΡΥΜΟΤΟΜΙΑΣ
4-4-79 ΠΔ ΦΕΚ 271Δ/15-5-79
7-4-94 ΠΔ ΦΕΚ368Δ/18-4-94
ΟΔΟΣ ΚΑΡΑΟΛΗ Κ ΔΗΜΗΤΡΙΟΥ
ΟΔΟΣ ΜΙΚΡΑΣ ΑΣΙΑΣ
ΟΔΟΣ ΙΣΜΗΝΗΣ
ΠΕΖΟΔΡΟΜΟΣ
ΧΩΡΟΣ ΓΙΑ ΑΝΕΓΕΡΣΗ ΣΧΟΛΕΙΟΥ
ΟΔΟΣ ΛΑΚΩΝΙΑΣ
ΟΔΟΣ ΑΙΓΑΙΟΥ
ΟΔΟΣ Κ. ΠΑΛΑΜΑ
ΟΔΟΣ ΜΟΝΑΣΤΗΡΙΟΥ
ΠΑΡΚΟ
ΕΘΝΙΚΟ ΤΥΠΟΓΡΑΦΕΙΟ
18-4-2005
ΕΥΟΣΜΟΣ
Ο ΣΥΝΤΑΞΑΣ
ΚΟΡΔΗ ΑΙΚΑΤΕΡΙΝΗ
ΑΓΡ. ΤΟΠΟΓΡΑΦΟΣ ΜΗΧ/ΚΟΣ
ΘΕΩΡΗΘΗΚΕ
Ο Δ/ΝΤΗΣ Τ.Υ.Δ.Ε.
ΧΑΡΙΤΟΥ ΑΡΙΣΤΕΙΔΗΣ
ΠΟΛΙΤΙΚΟΣ ΜΗΧ/ΚΟΣ
ΣΥΝΟΔΕΥΕΙ ΤΗΝ ΥΠ' ΑΡΙΘ. 952/04
ΑΠΟΦΑΣΗ Δ.Σ.
ΕΥΟΣΜΟΣ 26-4-05
Ο ΔΗΜΑΡΧΟΣ
ΑΛΕΞΑΝΔΡΙΔΗΣ ΠΑΝΑΓΙΩΤΗΣ